


Erläuterung zur Gebäudekennzeichnung

- A Hörsaalgebäude, Eingangsbereich
- B Universitätsbibliothek, Bibliotheksverwaltung
- C FB Rechtswissenschaften
- D Studentensekretariat, Prüfungsamt, ASIA
- E FB Politik- und Verwaltungswissenschaften
- F FB Informatik u. Informationswissenschaften, FB Psychologie, Sprachlehrinstitut
- F FB Mathematik u. Statistik
- F FB Geschichte u. Soziologie, FB Wirtschaftswissenschaften
- G FB Philosophie, FB Sprachwissenschaften, SFB 471, Allg. Hochschulsport, Zentrale Studienberatung
- H FB Literaturwissenschaften, SFB 511
- J Bibliothekserweiterung
- K Mensa, Cafeteria, Studentenwerk
- KH Kinderhaus
- L Chemie
- M Biologie
- ML Centrum Chemische Biologie
- N Naturwiss. Buchbereich
- P Physik
- PZ Bürogebäude
- R Naturwiss. Hörsäle
- T Tierforschungsanlage
- V Universitätsverwaltung, Rechenzentrum
- W Wiss. Werkstätten
- Y Exzellenzcluster "Kulturelle Grundlage von Integration"
- Z Verfügtungsgebäude (Forschung)
- ZS Rastertunnelmikroskop
- ZT Forschungsgebäude VCC
  
- U Limnologie
- S Sport
- S5 Wassersport
- Q1 Botanischer Garten / Gewächshäuser
- Q2 Fernheizwerk
- X5 Sonnenbühl / Ost - Gemeinschaftshaus


- Geländer - PV-Anlage 2. BA
- Geländer - PV-Anlage 1. BA
- PV Bestand
- PV-Anlage 2. BA

Dachaufsicht Universität Konstanz - PV-Anlage Bestand und 2. Bauabschnitt

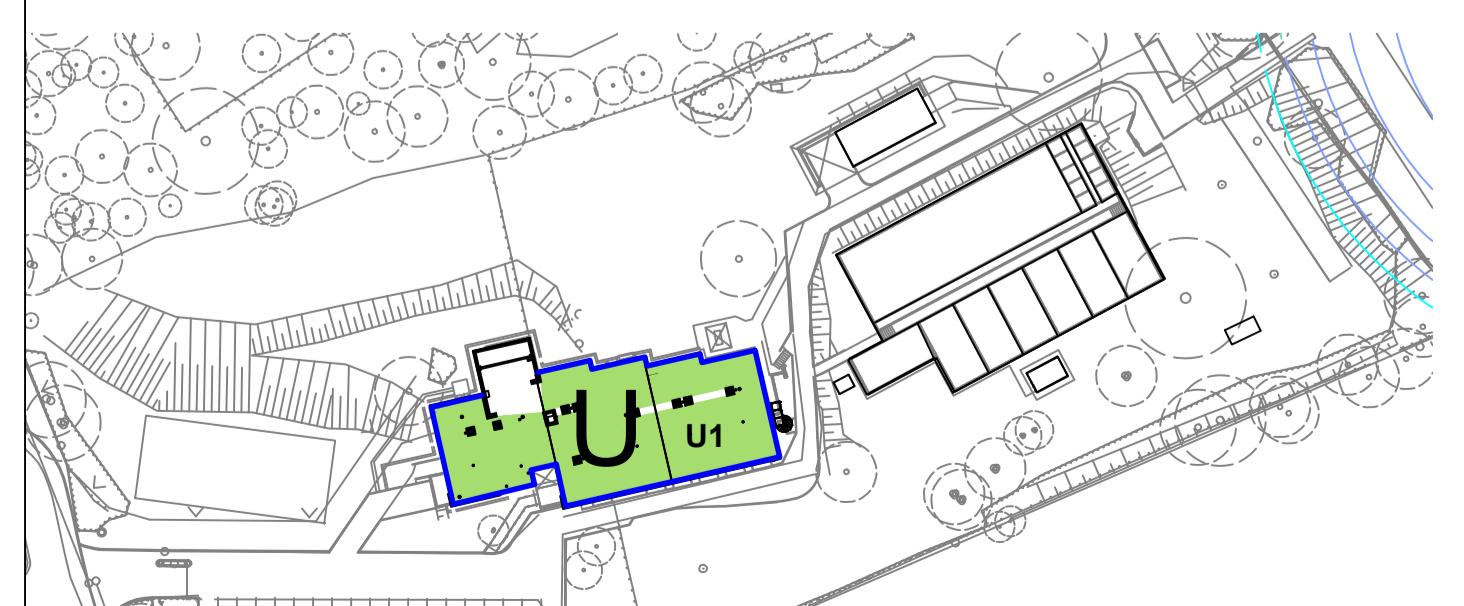

Dachaufsicht Limnologie - PV-Anlage 2. Bauabschnitt

Dachaufsicht Wassersportgelände S5 - PV-Anlage 2. Bauabschnitt

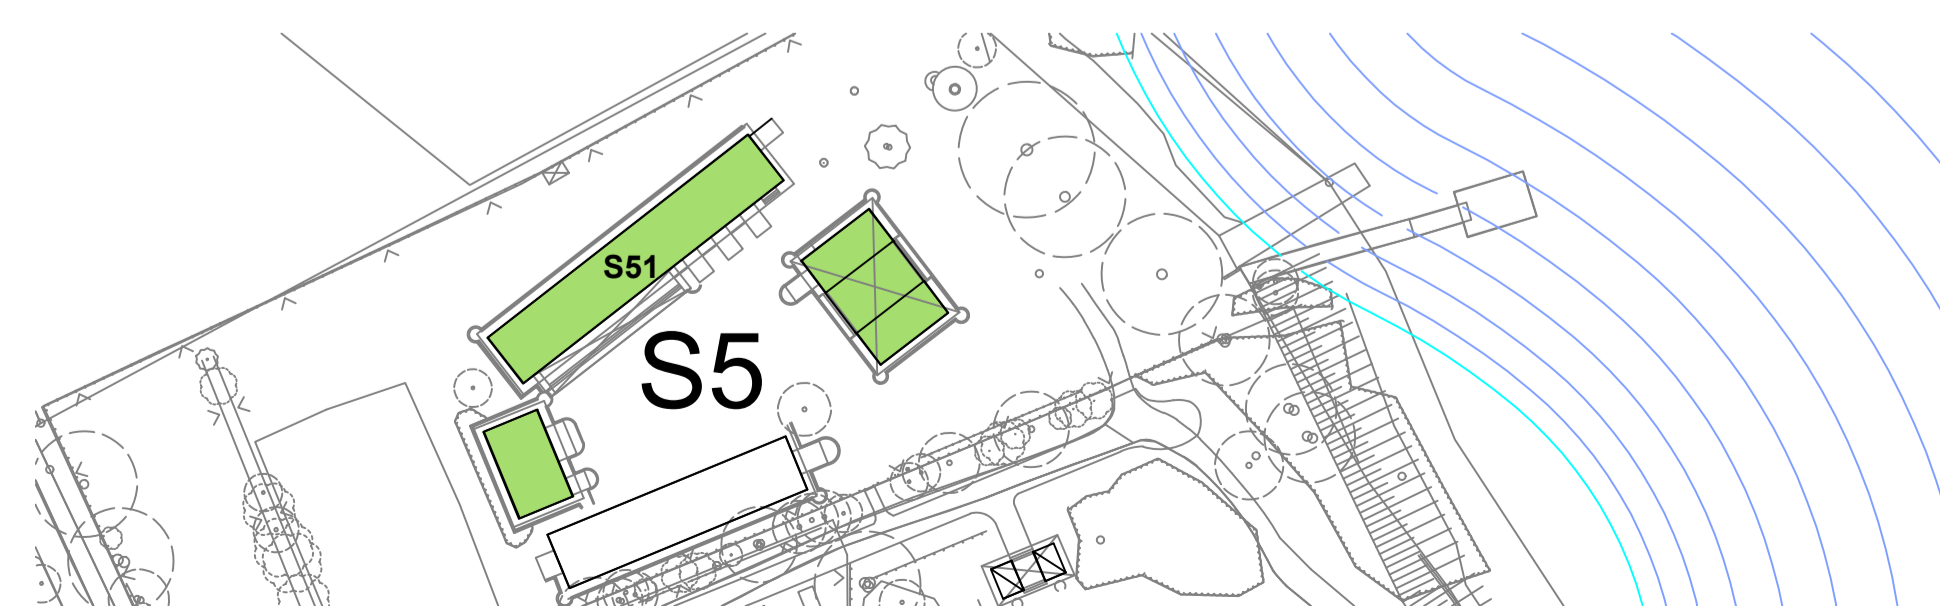

Dachaufsicht Wassersportgelände S5 - PV-Anlage 2. Bauabschnitt

<p>Projekt Nr.: 0002116100000000</p> <p>SAP-JWE: SAP-Geb. Nr.</p> <p>Dienststelle: Bauwerk</p> <p>08102</p> <p>Nutzer Geb. Nr.</p> <p>Datenname: AR8G_GDA- 100-00.dwg</p> <p>verknüpfte Dateien</p> <p><b>ÜBERSICHT</b></p> <p>GELÄNDER_PV-ANLAGE</p> <p>Plandatum: 11.04.2023</p> <p>Maßstab: 1:1000</p> <p>Plangröße in mm: 594 X 841</p>	<p>Bauherr: Vermögen und Bau Baden-Württemberg</p> <p>Amt Konstanz</p> <p>Mainaustraße 211 78464 Konstanz</p> <p>Tel.: 07531 / 8020-200 Fax.: 07531 / 8020-205</p> <p>E-Mail: poststelle.amtkn@vbv.bwl.de</p> <p>Objekt: Universität Konstanz</p> <p>Universitätsstraße 10</p> <p>78464 Konstanz</p> <p>Gebäude / Bauteil: Campus Uni Konstanz</p> <p>Universitätsstraße 10</p> <p>Maßnahme: PSP-Nummer</p> <p>Planbezeichnung: Objektokumentation</p> <p>mögliche PV-Flächen</p> <p><b>Dachaufsicht</b></p> <p style="text-align: right; font-size: 1.2em;"><b>100 A 00</b></p>
<p>Plan erstellt</p> <p>BIL</p>	<p>Plan bearbeitet</p> <p>SBO</p> <p>Projektleitung</p> <p>Amtsleitung</p> <p>Freigabe</p>